


HAUS A | WOHNUNG 9

2.OG | 2 Zimmer



Wohnen/Essen/Kochen	25,18 m ²
Schlafen	13,88 m ²
Bad	7,71 m ²
Garderobe	5,60 m ²
Abstellraum	2,20 m ²
Loggia (100%)	10,38 m ²

GESAMT (gem. WoFIV) **59,76 m²**
(inkl. anteiliger Loggiafläche 50%)

Geschossplan 2.OG

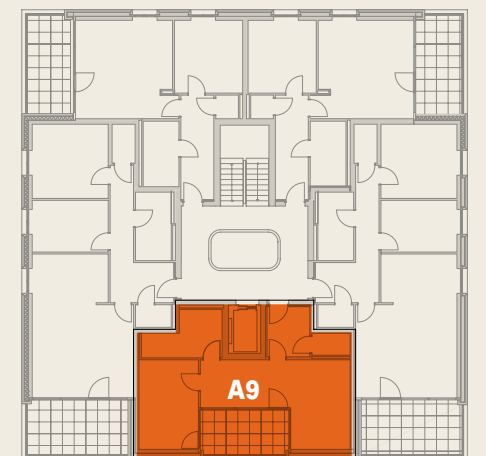

Lageplan

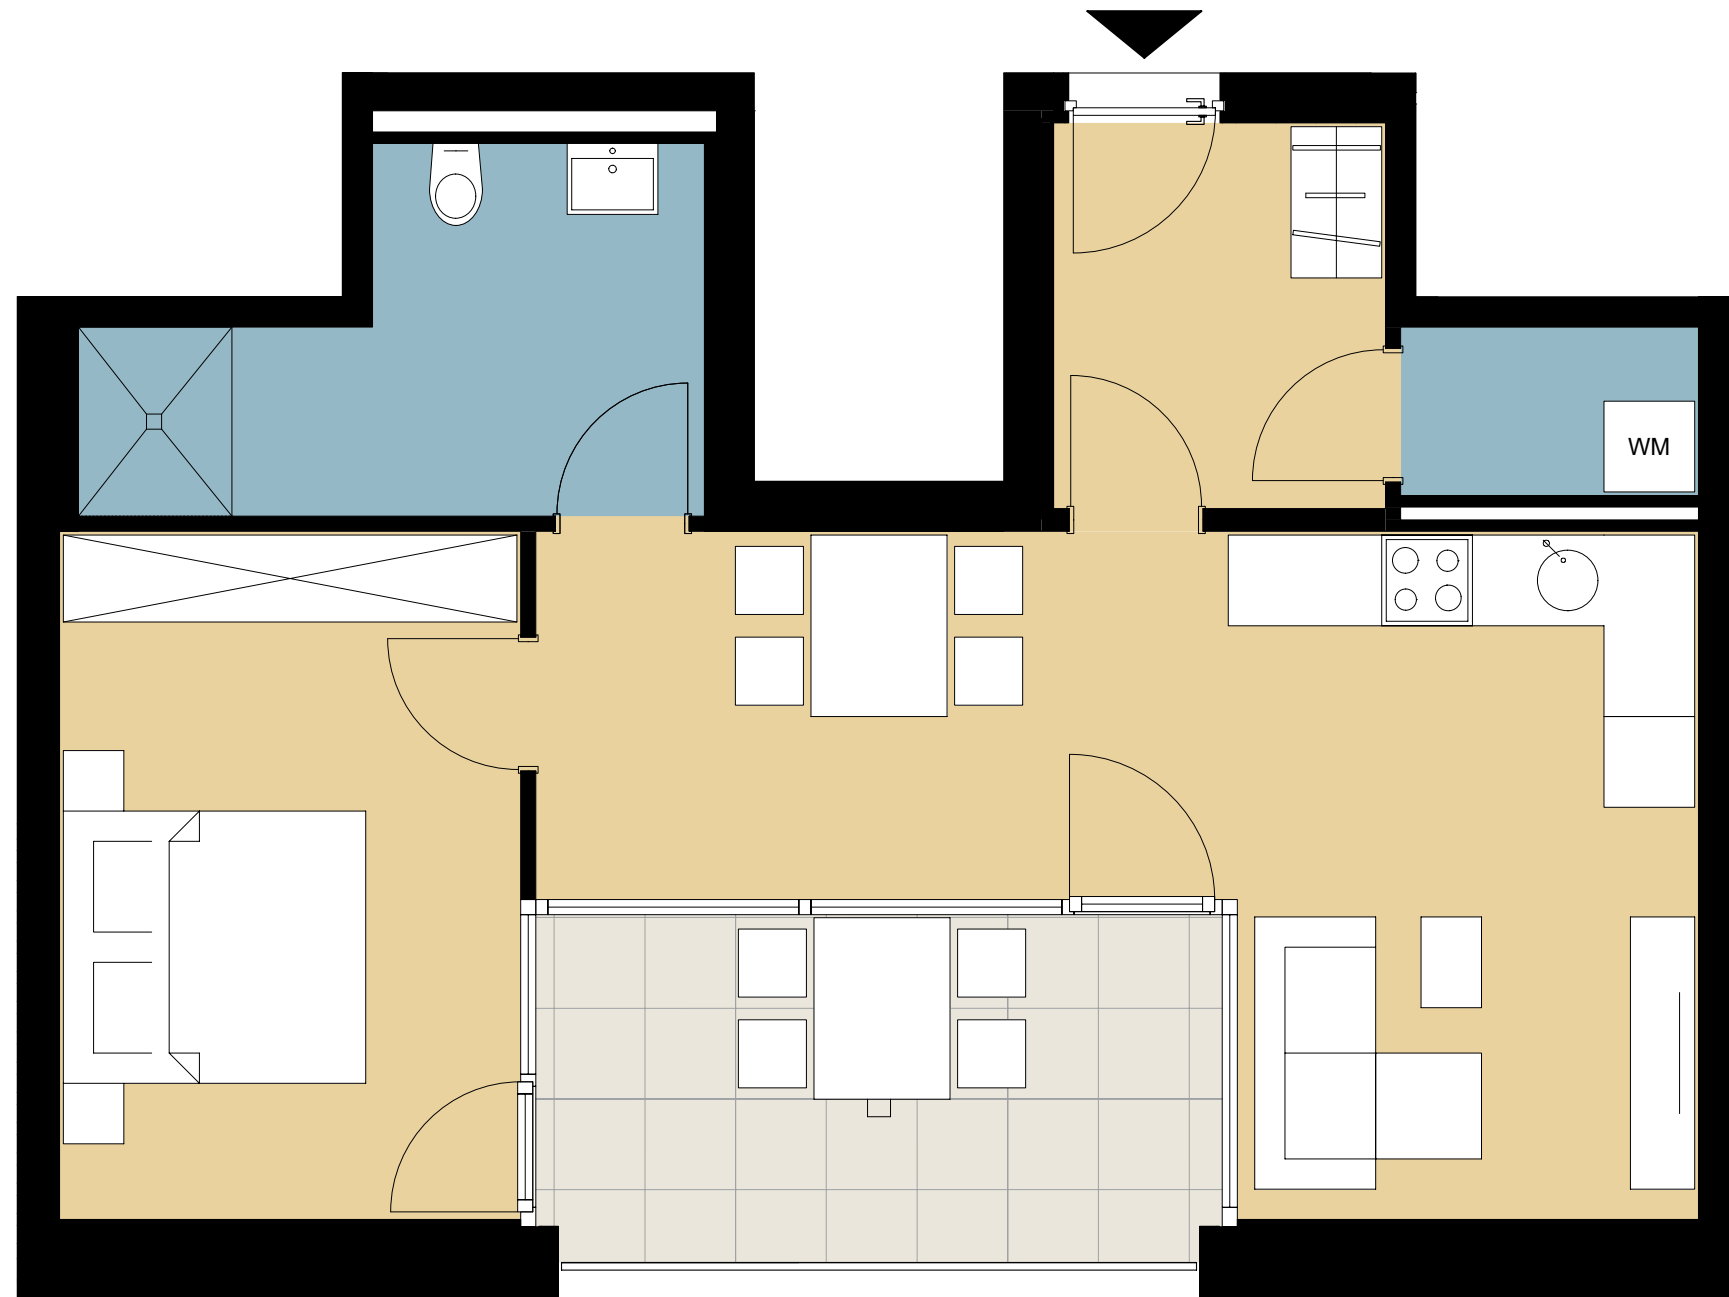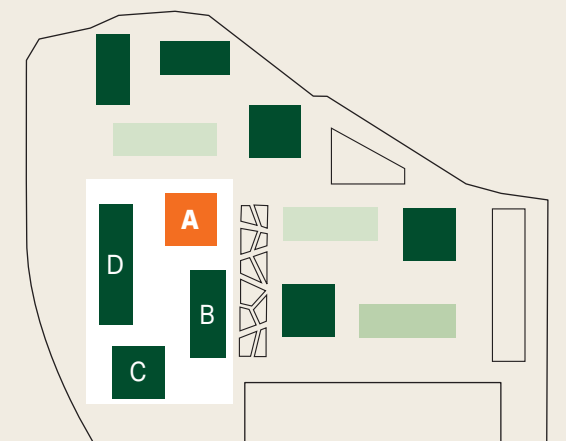

Maßstab 1:50



Der abgebildete Plan dient der Veranschaulichung.
Die endgültigen Flächenangaben ergeben sich aus dem notariellen Kaufvertrag.