


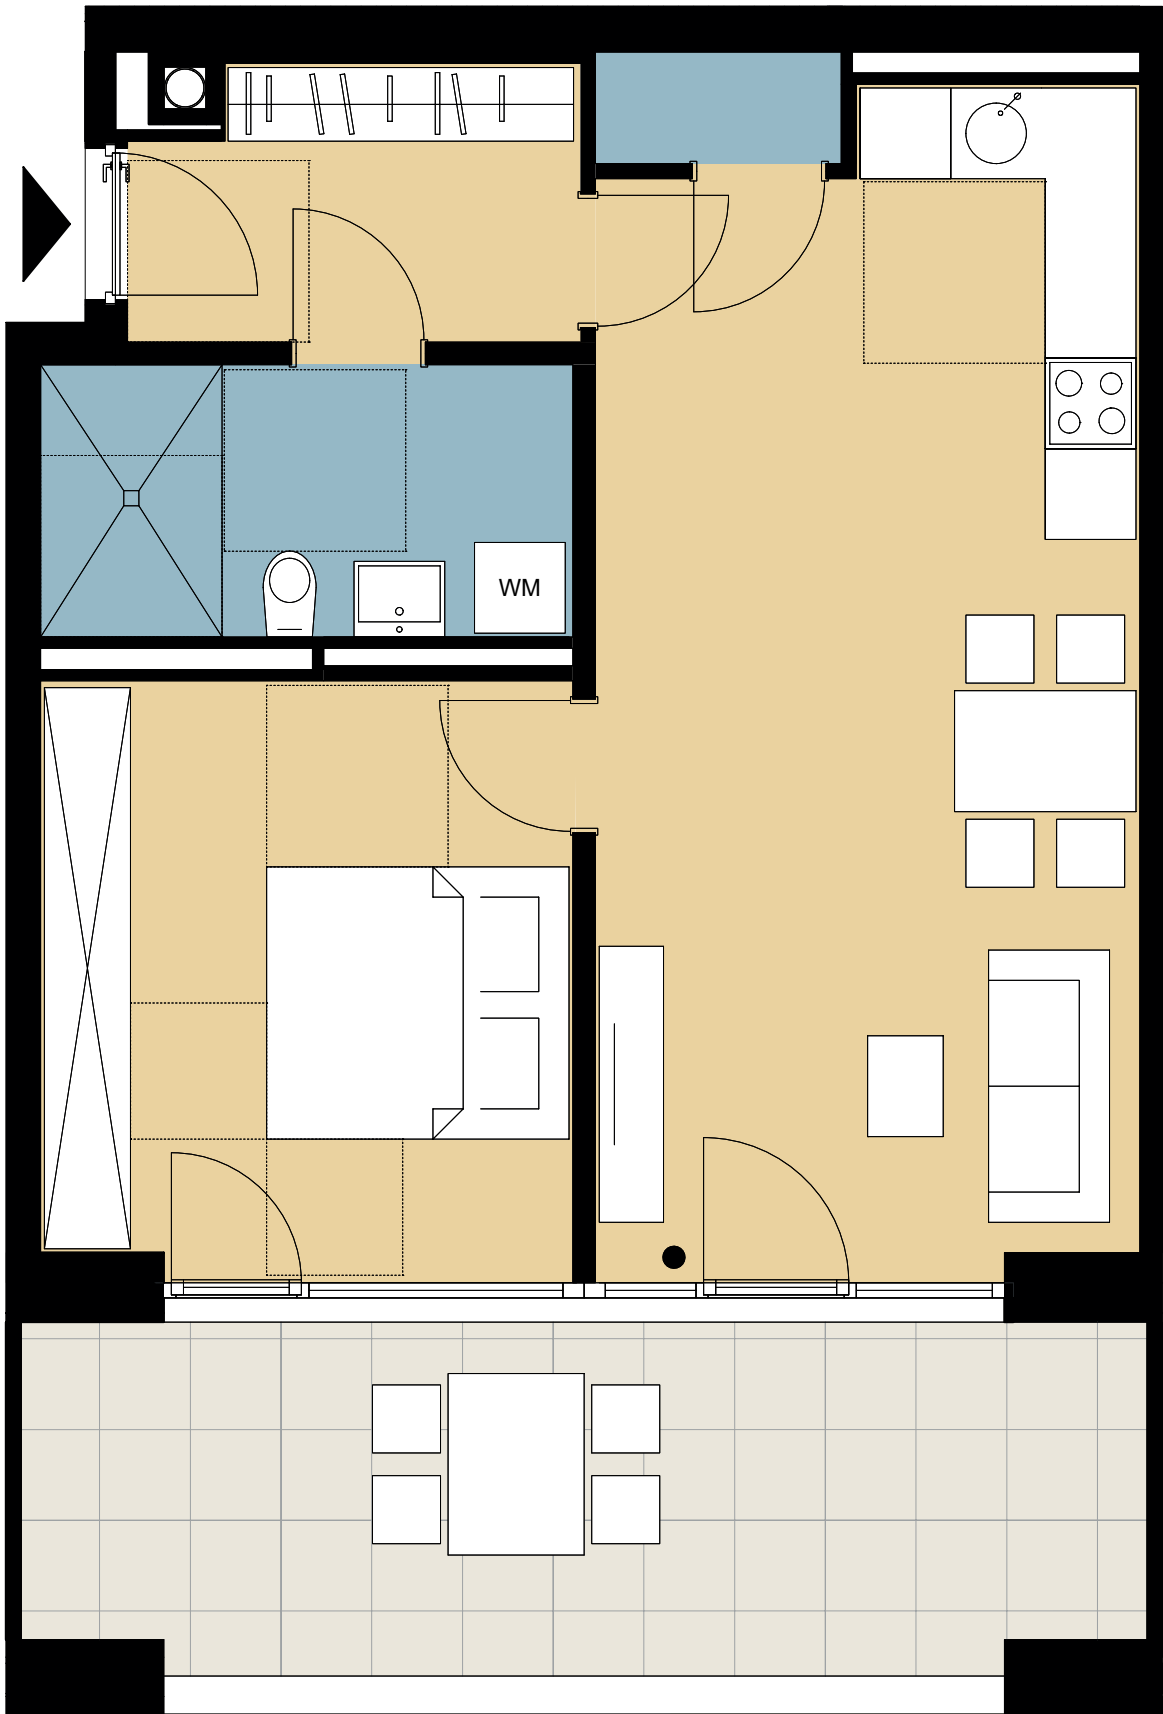

Maßstab 1:50



Der abgebildete Plan dient der Veranschaulichung.
Die endgültigen Flächenangaben ergeben sich aus dem notariellen Kaufvertrag.


HAUS D | WOHNUNG 86
EG | 2 Zimmer
barrierefreie Wohnung

Wohnen/Essen/Kochen	27,26 m ²
Schlafen	13,85 m ²
Bad	6,23 m ²
Garderobe	5,18 m ²
Abstellraum	1,20 m ²
Loggia (100%)	19,26 m ²

GESAMT (gem. WoFIV) **63,35 m²**
(inkl. anteiliger Loggiafläche 50%)

Gartenfläche 28,04 m²

Geschossplan EG

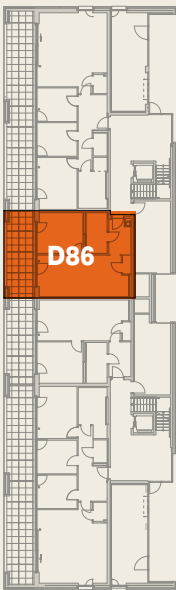

Lageplan

