


HAUS D | WOHNUNG 88
EG | 4 Zimmer

Wohnen/Essen/Kochen	37,36 m ²
Schlafen	15,42 m ²
Zimmer 1	10,06 m ²
Zimmer 2	10,05 m ²
Bad	8,97 m ²
WC	2,29 m ²
Garderobe	11,76 m ²
Abstellraum	1,93 m ²
Loggia (100%)	44,96 m ²



GESAMT (gem. WoFIV) **120,32 m²**
(inkl. anteiliger Loggiafläche 50%)

Gartenfläche 145,35 m²

Geschossplan EG

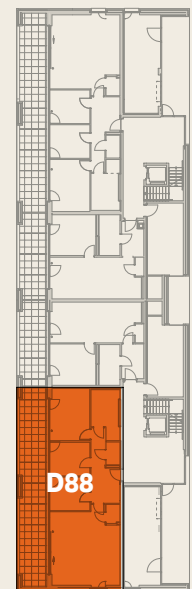


Lageplan

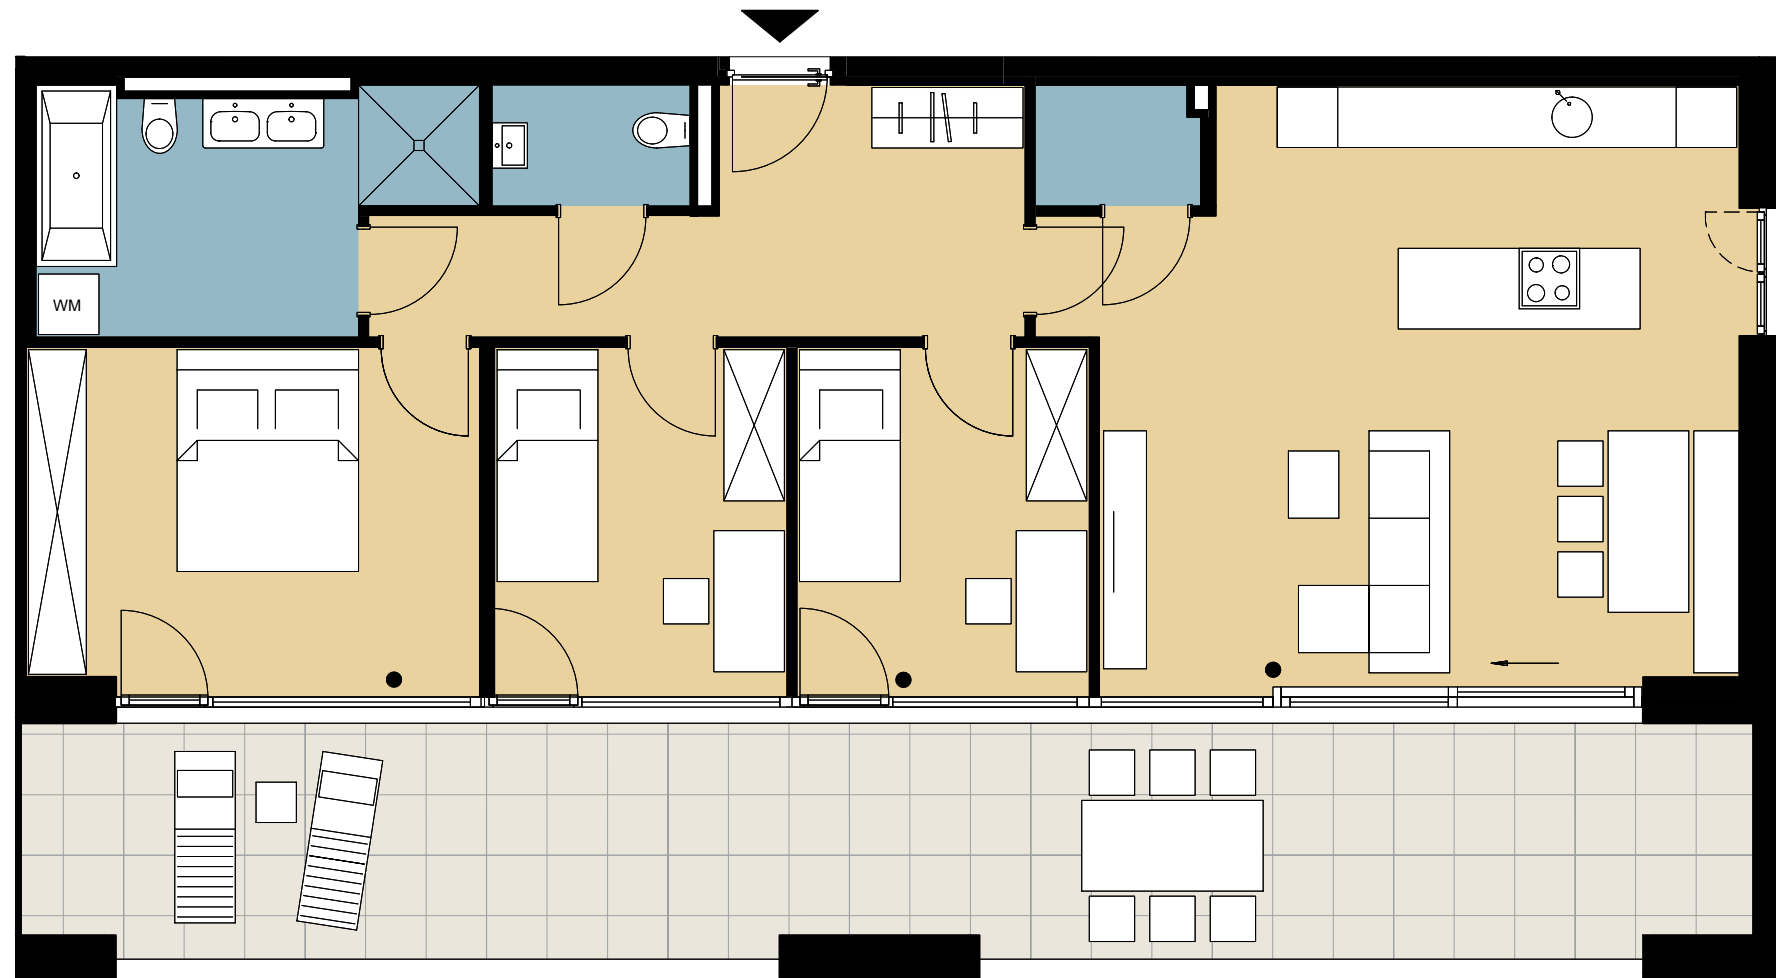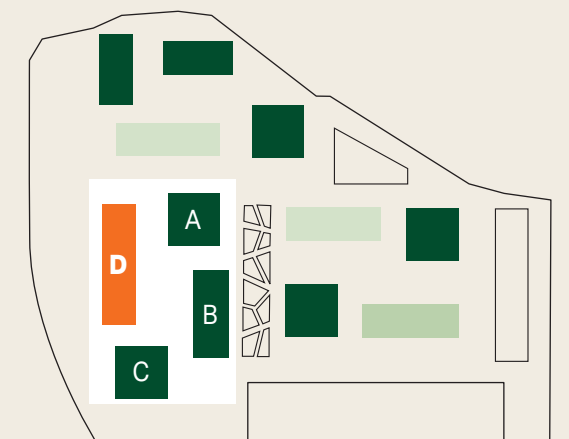

Maßstab 1:75

1 m 2 m 3 m 4 m 5 m 6 m

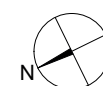

Der abgebildete Plan dient der Veranschaulichung.
Die endgültigen Flächenangaben ergeben sich aus dem notariellen Kaufvertrag.