
VIERLINDEN QUARTIER

HAUS H | WOHNUNG 70


1.OG | 2 Zimmer | barrierefrei

Wohnen/Essen/Kochen	24,99 m²
Schlafen	13,21 m²
Bad	5,94 m²
Garderobe	8,97 m²
Abstellraum	1,32 m²
Loggia (100%)	12,47 m²
GESAMT (gem. WoFlV) (inkl. anteiliger Loggiafläche 50%)	**60,66 m²**

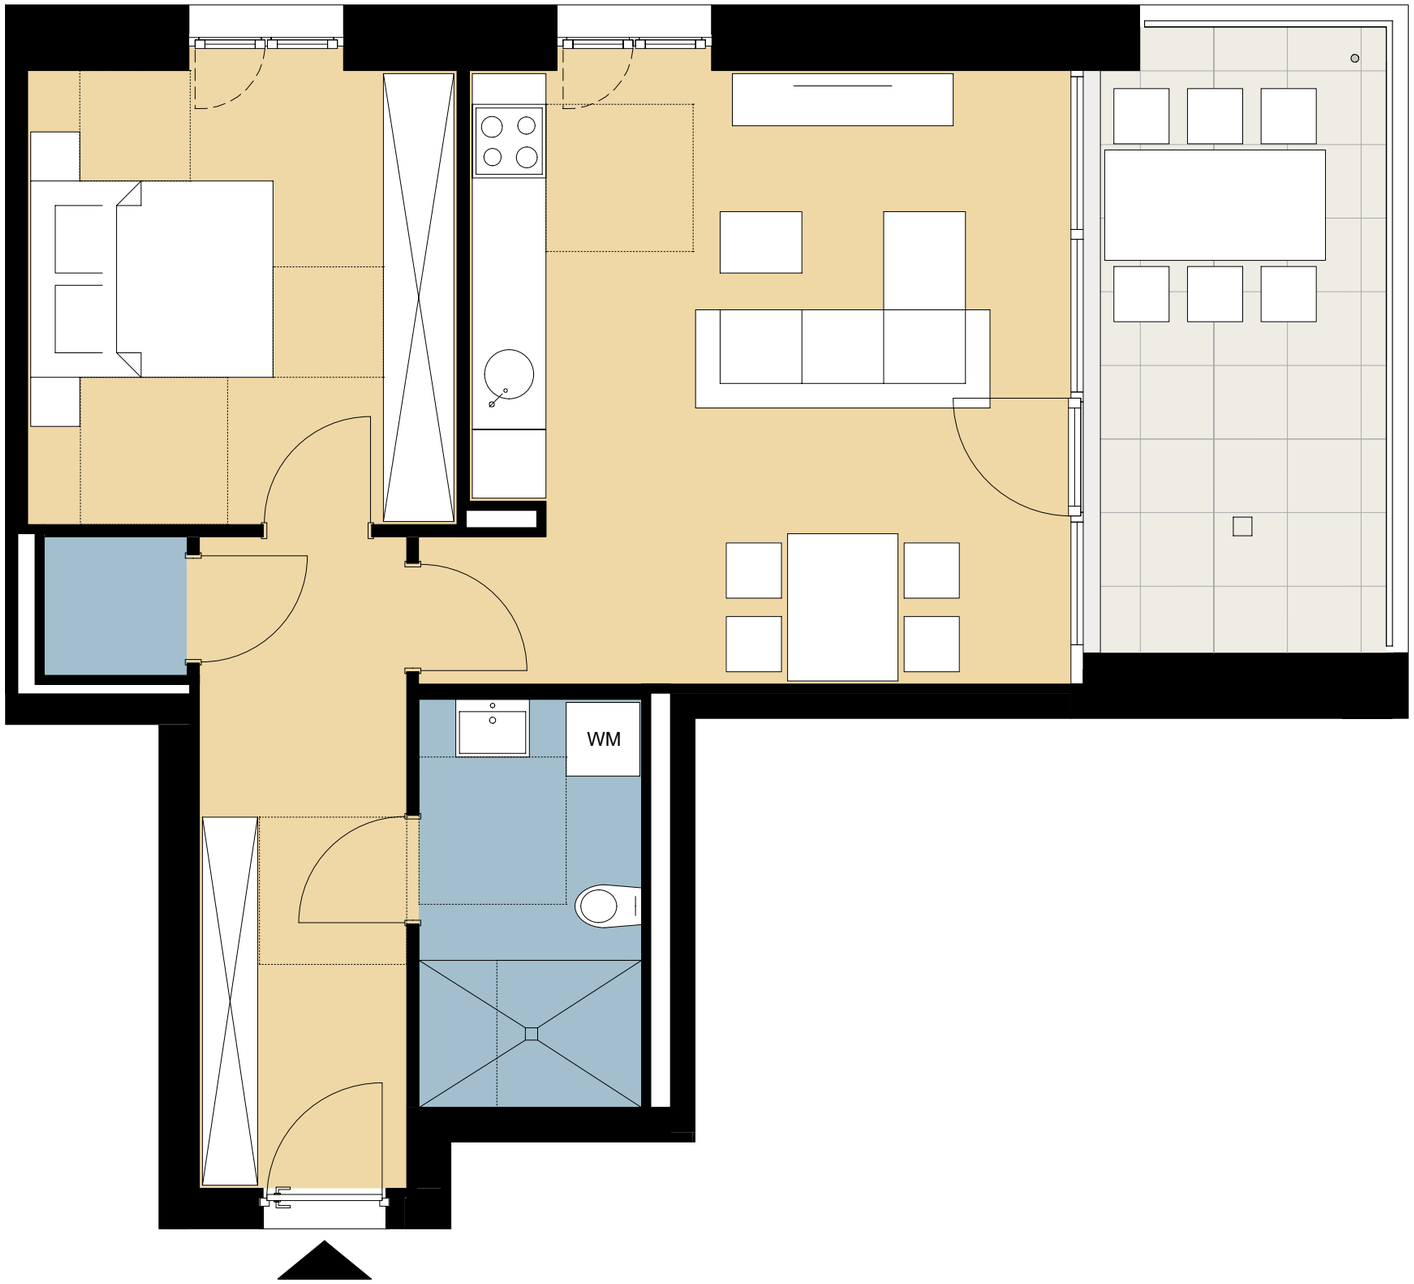


Geschossplan 1.OG

N

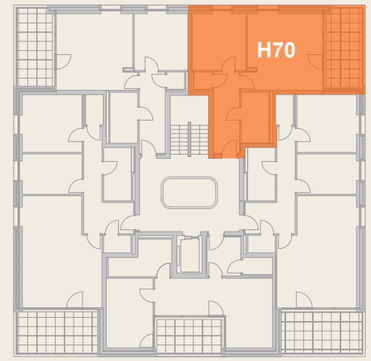

Lageplan

N

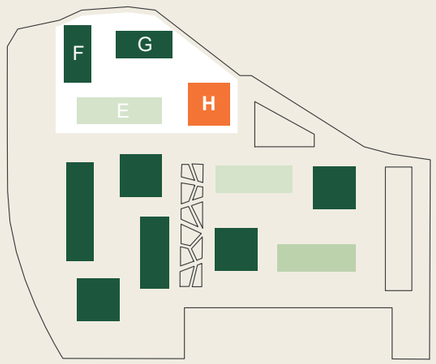

Maßstab 1:50 — 1 m — 2 m — 3 m — 4 m

N

Der abgebildete Plan dient der Veranschaulichung.
Die endgültigen Flächenangaben ergeben sich aus dem notariellen Kaufvertrag.