VIERLINDEN QUARTIER


HAUS H | WOHNUNG 95


6.OG | 2 Zimmer | barrierefrei

Wohnen/Essen/Kochen	24,99 m²
Schlafen	13,21 m²
Bad	5,94 m²
Garderobe	8,97 m²
Abstellraum	1,32 m²
Loggia (100%)	12,47 m²
GESAMT (gem. WoFlV) (inkl. anteiliger Loggiafläche 50%)	**60,66 m²**

Geschossplan 6.OG


N

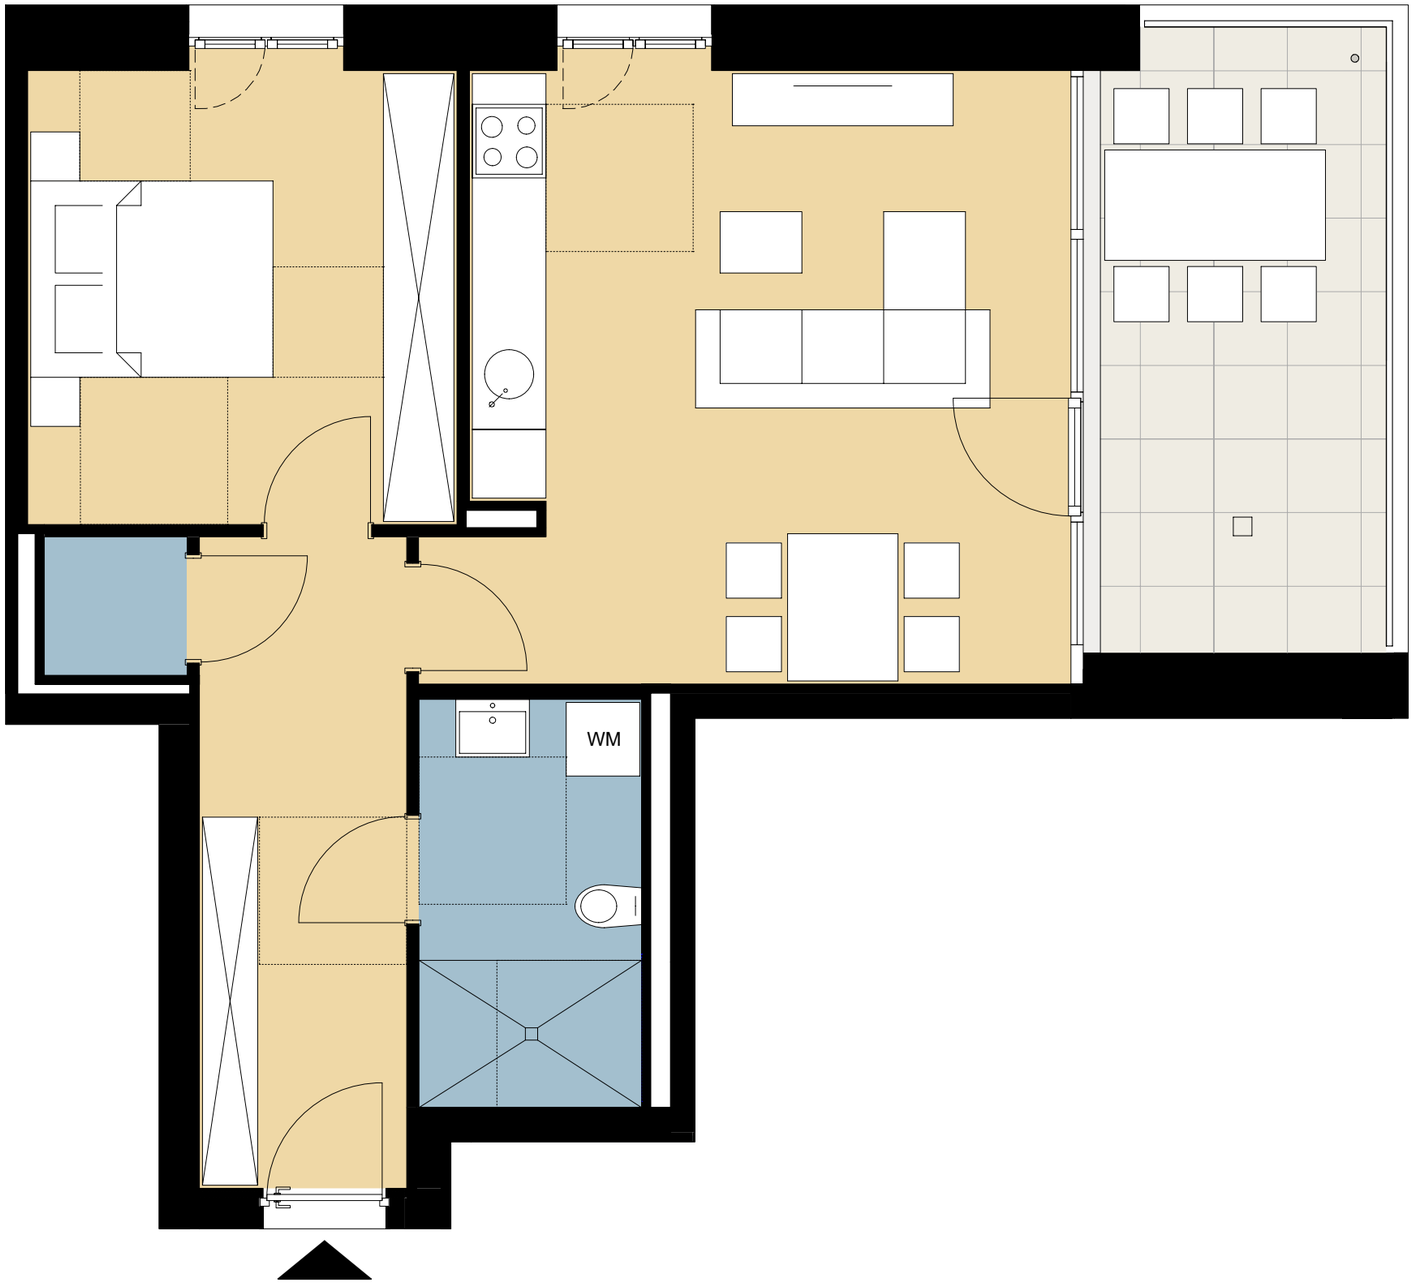

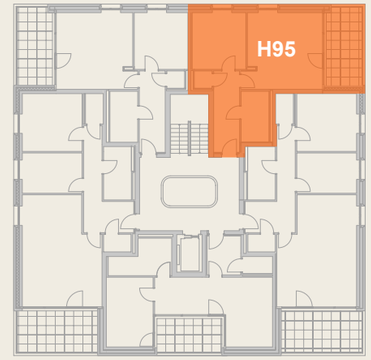

Lageplan

N

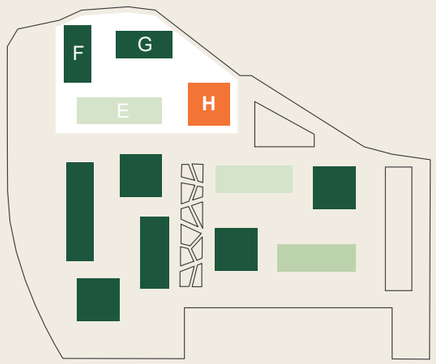

Maßstab 1:50

1 m 2 m 3 m 4 m

N

Der abgebildete Plan dient der Veranschaulichung.
Die endgültigen Flächenangaben ergeben sich aus dem notariellen Kaufvertrag.