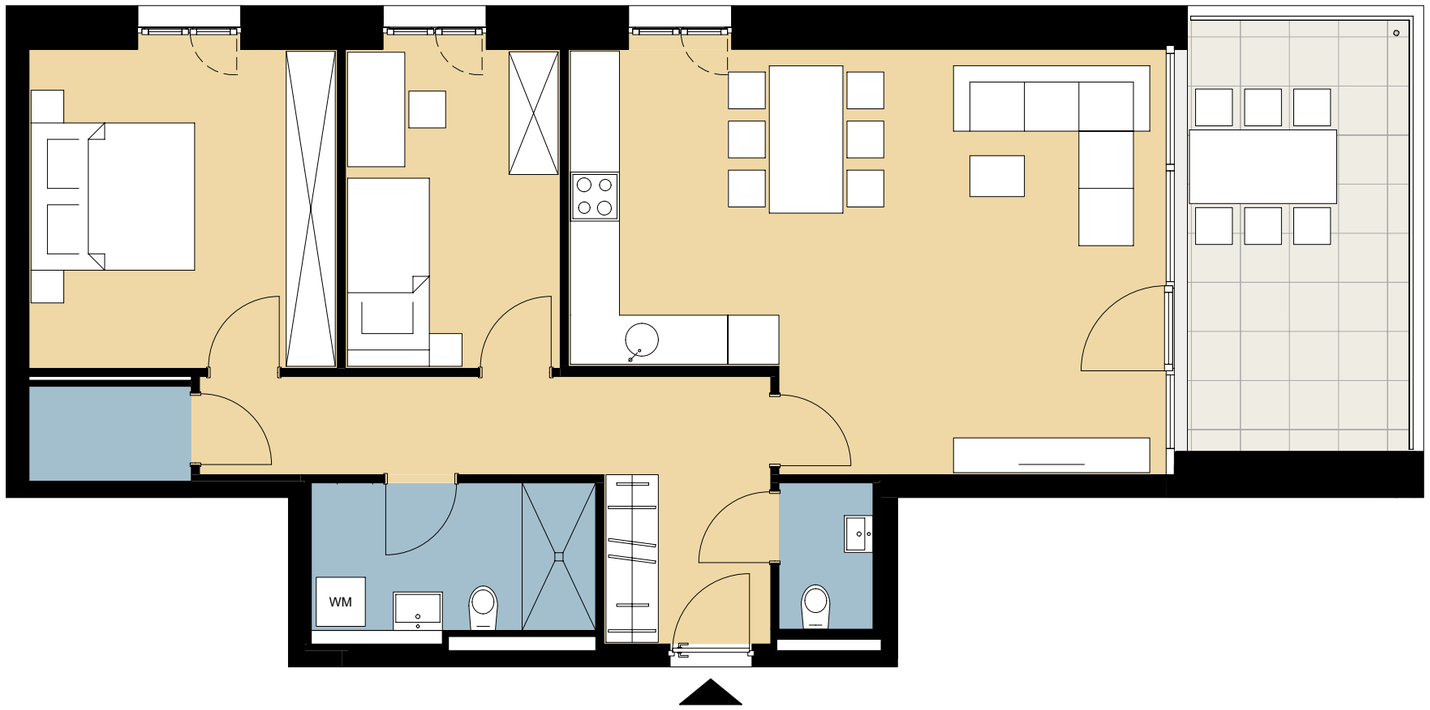


VIERLINDEN QUARTIER


HAUS H | WOHNUNG 94

6.OG | 3 Zimmer

Wohnen/Essen/Kochen	34,94 m²
Schlafen	14,97 m²
Zimmer	10,50 m²
Bad	6,51 m²
WC	2,03 m²
Garderobe	12,60 m²
Abstellraum	2,30 m²
Loggia (100%)	15,08 m²
GESAMT (gem. WoFlV) (inkl. anteiliger Loggiafläche 50%)	**91,39 m²**


Geschossplan 6.OG

N

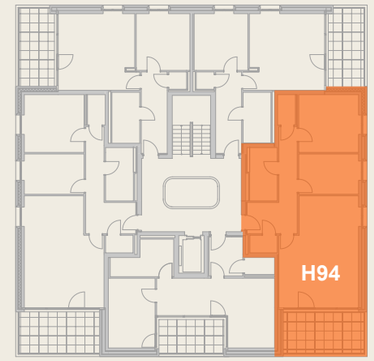

Lageplan

N

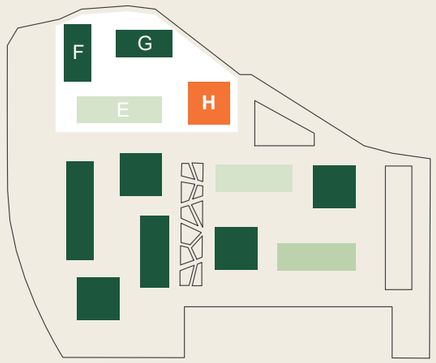

VIERLINDENQUARTIER GmbH

Maßstab 1:75

1 m 2 m 3 m 4 m 5 m 6 m

N

Der abgebildete Plan dient der Veranschaulichung.
Die endgültigen Flächenangaben ergeben sich aus dem notariellen Kaufvertrag.