
VIERLINDEN QUARTIER

HAUS F | WOHNUNG 40


EG | 2 Zimmer | barrierefrei

Wohnen/Essen/Kochen	26,20 m²
Schlafen	13,57 m²
Bad	5,91 m²
Garderobe	3,66 m²
Abstellraum	2,38 m²
Loggia (100%)	20,16 m²
GESAMT (gem. WoFlV) (inkl. anteiliger Loggiafläche 50%)	**61,80 m²**
Gartenfläche	36,37 m²

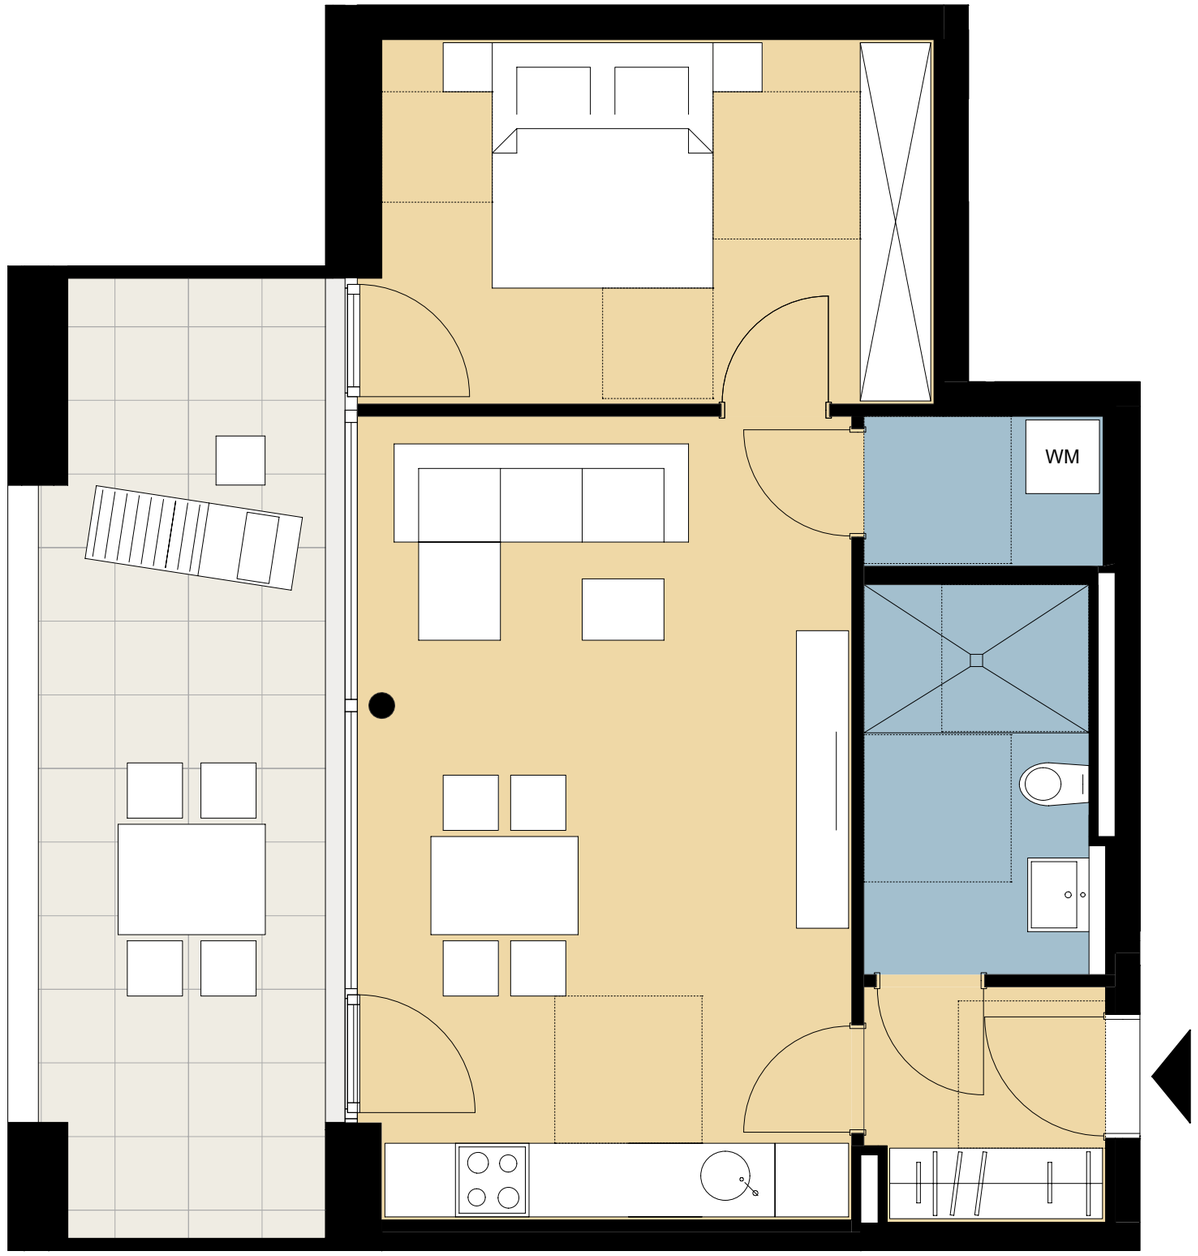


Geschossplan EG

N

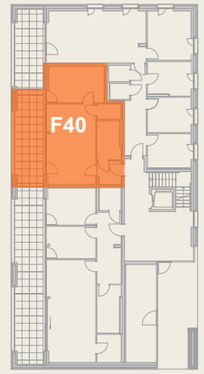

Lageplan

N

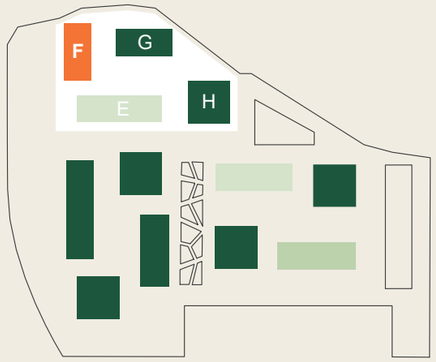

Maßstab 1:50 — 1 m — 2 m — 3 m — 4 m

N

Der abgebildete Plan dient der Veranschaulichung.
Die endgültigen Flächenangaben ergeben sich aus dem notariellen Kaufvertrag.