
VIERLINDEN QUARTIER

HAUS F | WOHNUNG 44

1.OG | 2 Zimmer

Wohnen/Essen/Kochen	26,58 m²
Schlafen	13,57 m²
Bad	6,22 m²
Garderobe	3,60 m²
Abstellraum	2,44 m²
Loggia (100%)	19,68 m²
GESAMT (gem. WoFlV)	**62,25 m²**
(inkl. anteiliger Loggiafläche 50%)	

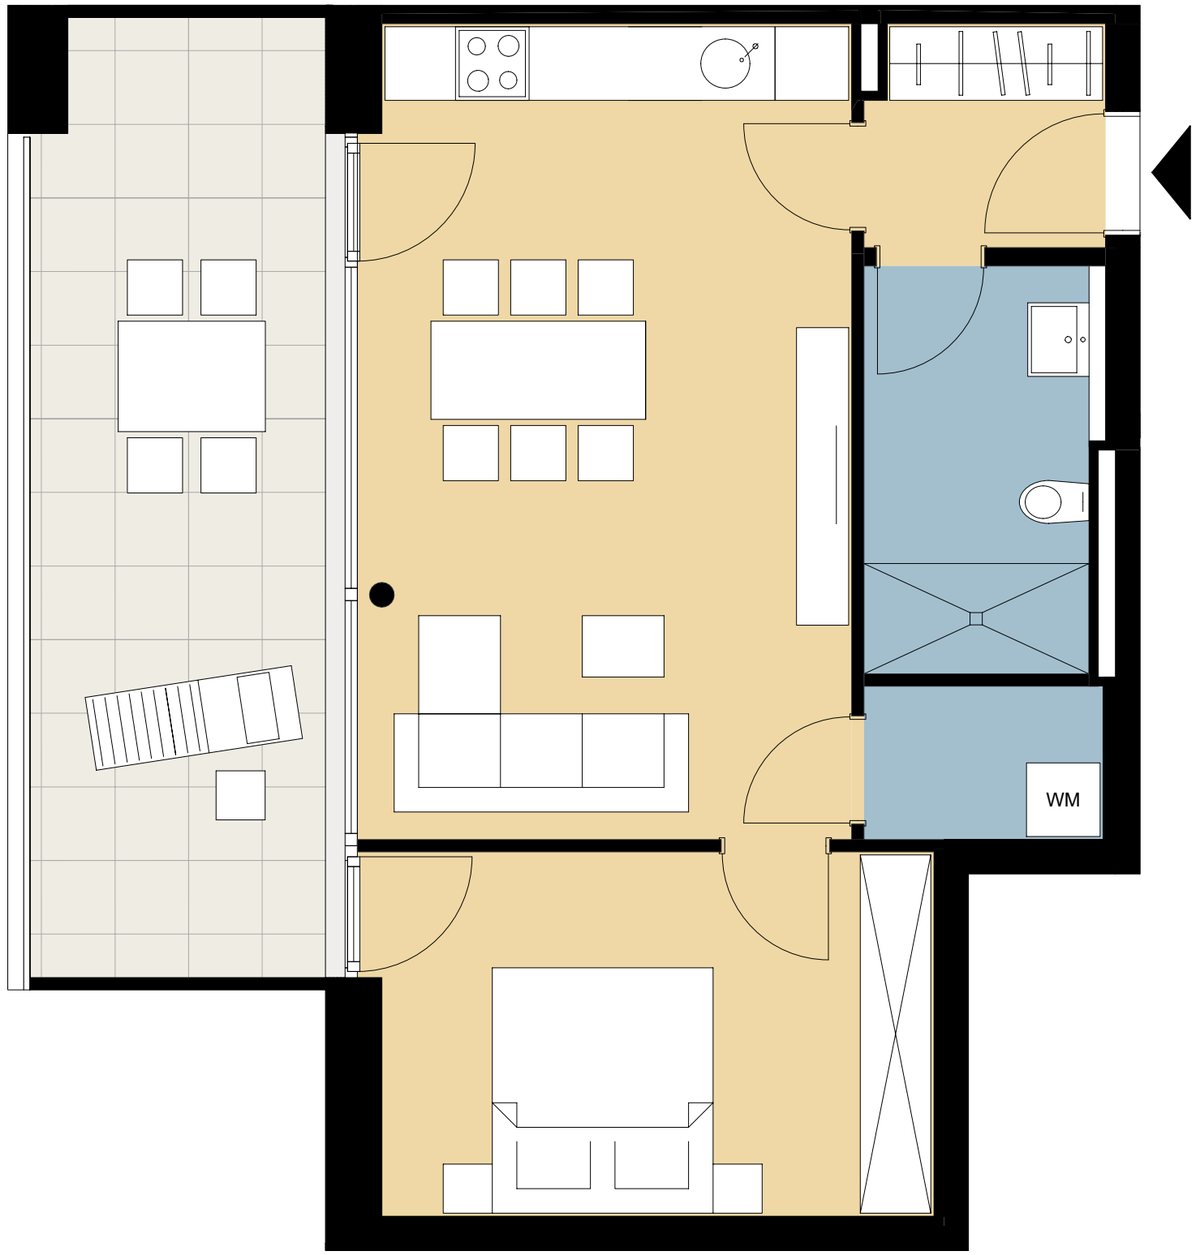


Maßstab 1:50 1 m 2 m 3 m 4 m

N

Der abgebildete Plan dient der Veranschaulichung.
Die endgültigen Flächenangaben ergeben sich aus dem notariellen Kaufvertrag.

Geschossplan 1.OG

N

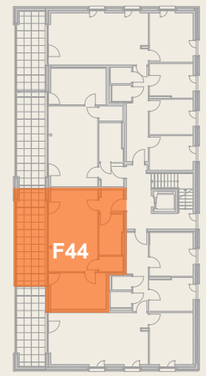

Lageplan

N

